


SUITE TYPE 1

105, 109, 110, 114
 204, 205, 209, 210, 214
 304, 305, 309, 310, 314
 404, 405, 409, 410, 414

SUITE TYPE 1 (MIROIR)

107, 108
 207, 208
 307, 308
 407, 408


SUPERFICIE	960 PI ²	89 M ²
BALCON	160 PI ²	15 M ²
SUP. TOTALE	1120 PI²	104 M²

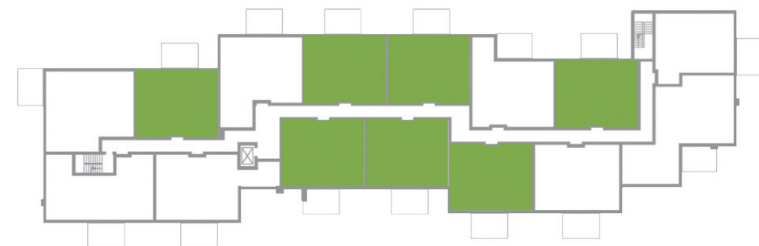

ÉTAGES 2, 3, 4



REZ-DE-CHAUSSÉE

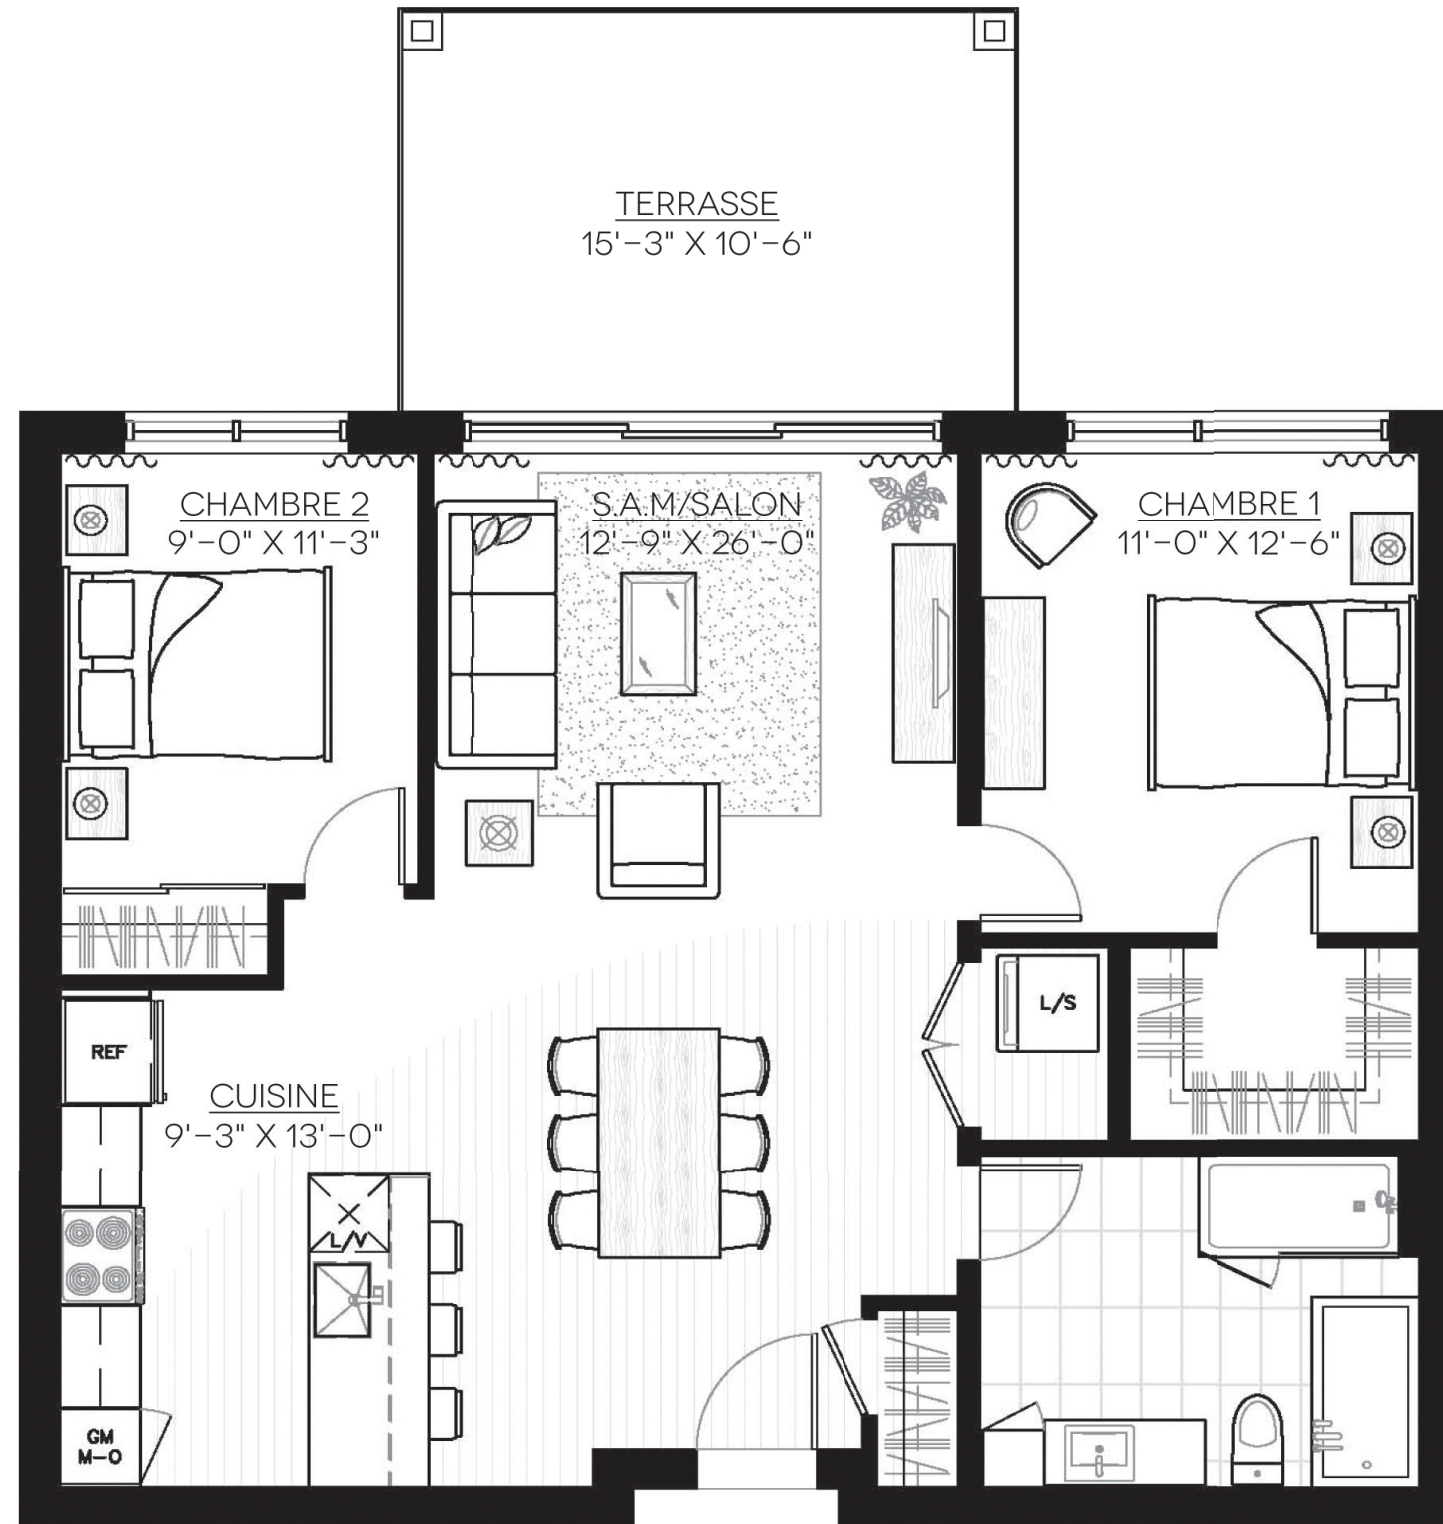

Les mesures sont sujettes au changement selon l'emplacement du condo dans le bâtiment. Plan préliminaire, sujet à changement sans préavis. Superficie brute approximative, à titre indicatif seulement. Les prix sont sujets à changements sans préavis. Mesures are subject to change depending on the location of unit in the building. Preliminary plan, subject to change without prior notice. Approximate square footage, for information purpose only. Prices may vary without prior notice.